


# Dossier de Consultation des Entreprises



## PLAN DE MASSE COUPES TERRAIN



Henry TURLIER Architecte D.P.L.G. 2 Bd Jean AUDIAU - 19000 TULLE  
ArchISEN Sénada RADIC Architecte D.P.L.G. 56 Avenue Jean Lascaux - 19130 OBUAT  
SIBECO BET Fluides & Structure 17, quai Continsouza - 19000 TULLE  
Scop Bet DELOMENE Economiste 51 Quai Aristide BRIAND - 19000 TULLE

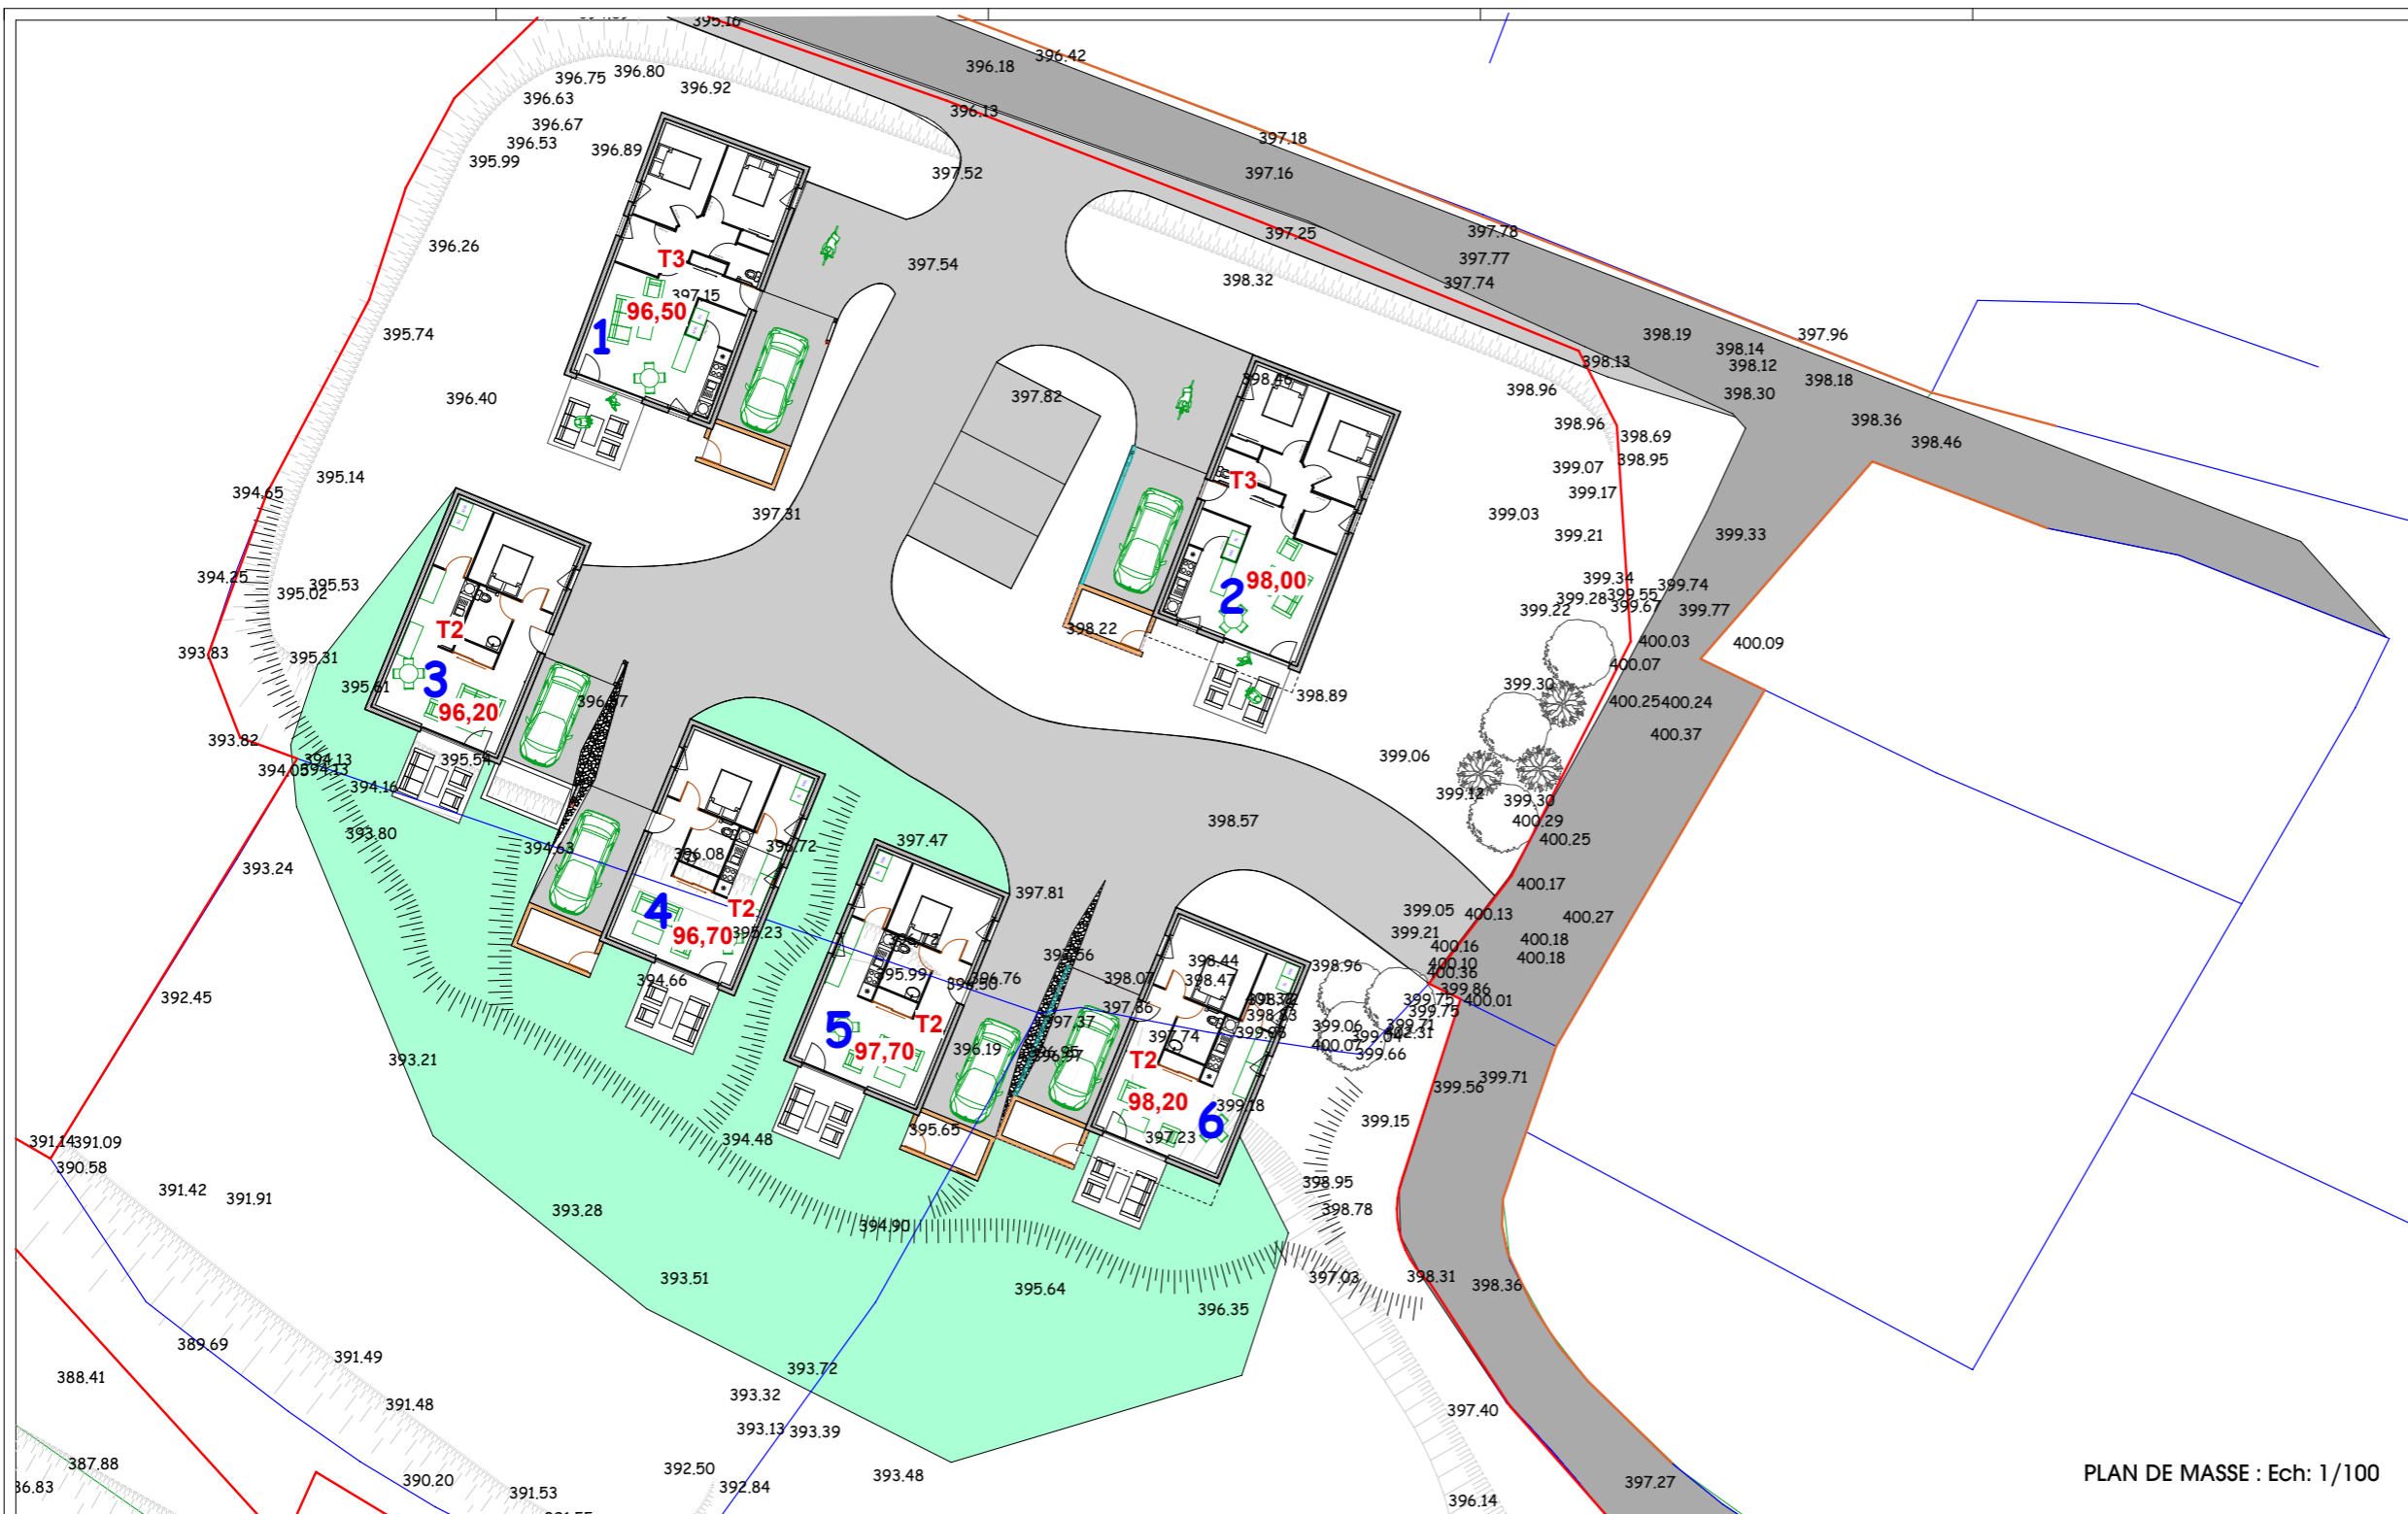

PLAN DE MASSE : Ech: 1/100